



ZNAK - GN.6642.51.2018
 MAPA DO CELÓW PROJEKTOWYCH
 SKALA 1 : 500

Województwo	łódzkie
Powiat	Pajęczański
Jednostka ewidencyjna	Sulmierzyce (100908_2)
Obręb	Kuźnica (0009)
Działka	1865/2
Układ odniesienia wysokości	„Kronsztad 86”
Układ odniesienia	(układ 2000 /18)
Sekcje mapy zasadniczej	6.151.31.17.1.4
Mapa została wykonana na podstawie mapy zasadniczej w skali 1 : 1000 (132.323.052) i uzupełnionej pomiarem GN.6642.51.2018)	
Oznaczenie granic obszaru, który był przedmiotem aktualizacji	-----
Służebności gruntowe mające wpływ na zagospodarowanie gruntów zlokalizowanych w granicach projektowanej inwestycji	Nie badano służebności
Oznaczenie linii rozgraniczających teren o różnym przeznaczeniu, oraz oznaczenie tych terenów zgodnie z MPZP	7.7.U
Kontur użytku gruntowego, który nie jest ujawniony w bazie danych EGİB	-----
Granice ewidencyjne działki oznaczono kolorem zielonym	
Nie wyklucza się istnienia w terenie innych przewodów o których brak informacji wynika z zaszczości historycznych lub niedopełnienia obowiązku zgłoszenia do inwentaryzacji (Ustawa z dn. 17 maja 1989 r Prawo Geodezyjne i Kartograficzne, tj. Dz. U. z 2015,poz.520	
Niniejsza mapa może służyć do celów projektowych. Mapa wykonana zgodnie z rozporządzenia MSWiA z dn.09.11.2011	
Mapę w dniu 14.01.2018 wykonał: Geodeta Piotr Juśkiewicz	

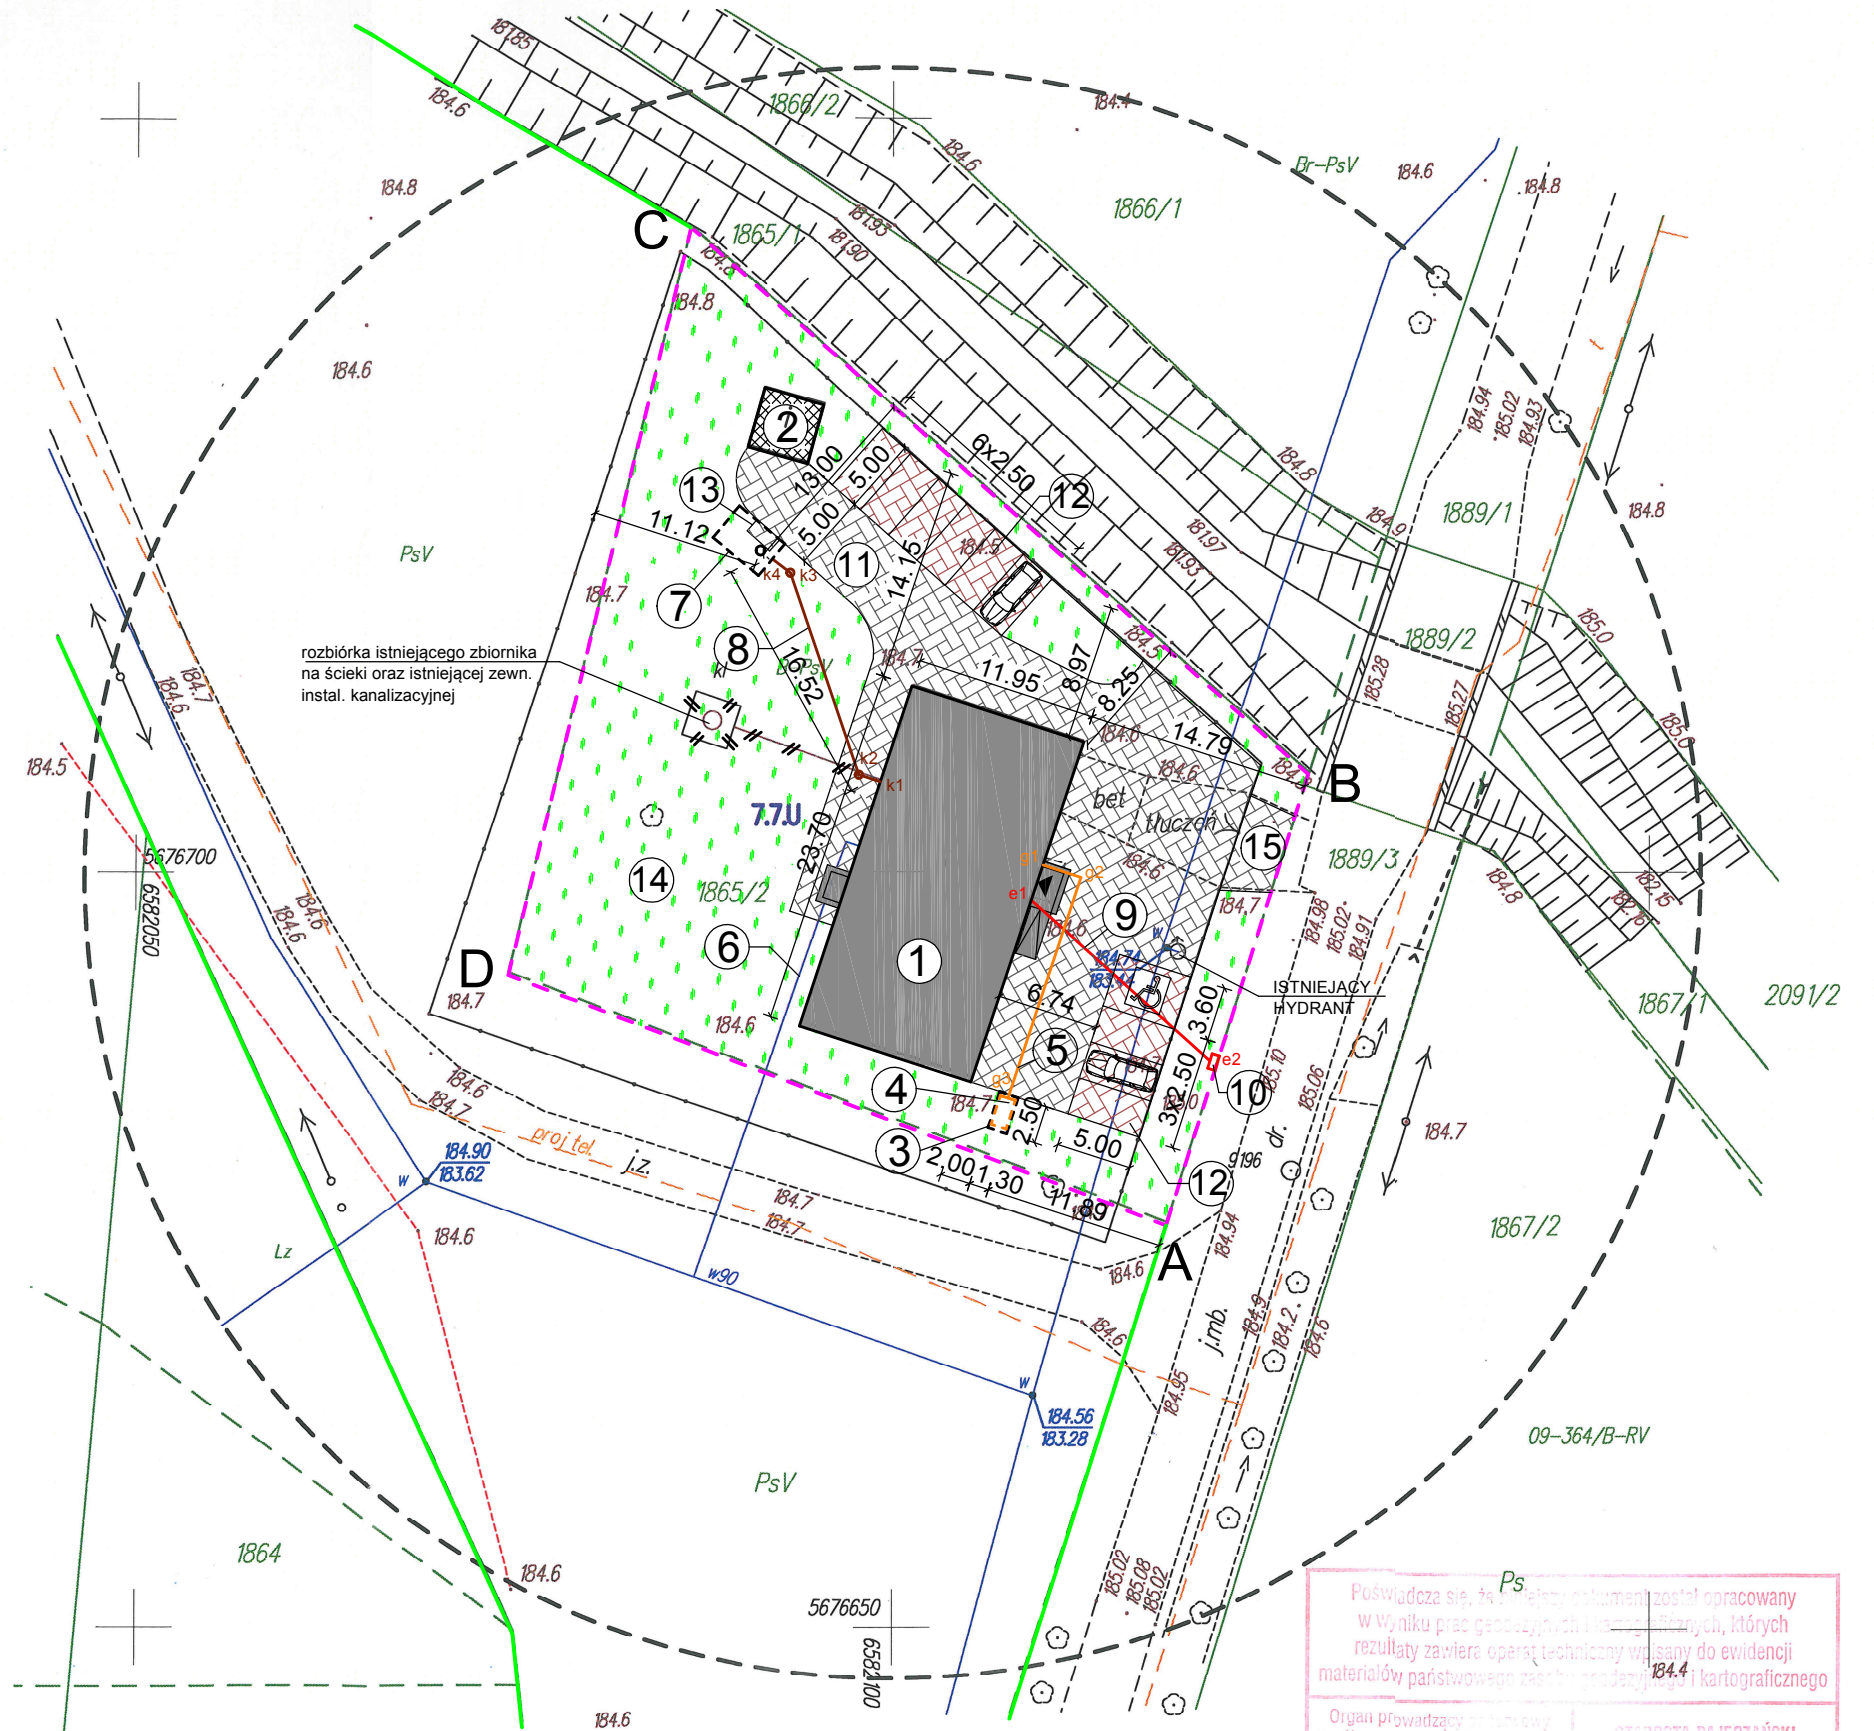

ORIENTACJA
 SKALA 1:50000

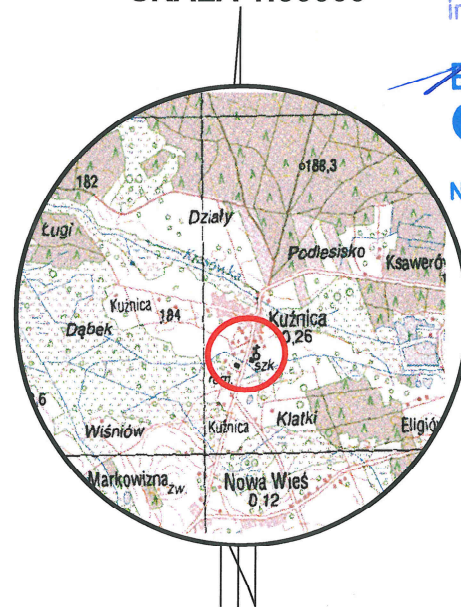

GEODETA UPRAWNIONY
 inż. Piotr JUŚKIEWICZ
 nr uprawnień 17019
Biuro Geodezyjne Geobis Piotr Juśkiewicz
 ul. Akacjowa 15, 97-420 Szczerców
 NIP: 222-004-52-24 REGON: 276276573
 Tel 509 429 596

Poświadczam, że niniejszy dokument został opracowany w wyniku prac geodezyjnych i kartograficznych, których rezultaty zawiera operat techniczny wpisany do ewidencji materiałów państwowego zasobu geodezyjnego i kartograficznego 184.4	
Organ prowadzący państwowy zasób geodezyjny i kartograficzny	STAROSTA PAJĘCZAŃSKI
Identyfikator ewidencji materiałów zasobu - operatu technicznego	K.1008. 1018. 87
Data wpisania operatu technicznego do ewidencji materiałów zasobu	2018-01-23
Imię, nazwisko i podpis osoby reprezentującej organ	

z up. STAROSTY
 Łukasz Janeczek
 GŁÓWNY SPECJALISTA
 ds. geodezji i kartografii