MAPA SYTUACYJNO WYSOKOŚCIOWA

SKALA 1: 500

Obręb: SULMIERZYCE

Arkusz Nr: 6.150.31.08.3.4

Działka Nr: 520/1

Poświadcza się zgodność niniejszej kopii z treścią materiału państwowego zasobu geodezyjnego i kartograficznego

Organ prowadzący państwowy zasób geodezyjny i kartograficzny	STAROSTA PAJĘCZAŃSKI
Nazwa materiału zasobu	M. SYT-WYS.
Identyfikator materiału	GN.6621.1913.2016
Data wydania kopii	17.05.2016
Stopień wykorzystania materiału	z up. STAROSTY Fabian Kopertski Geodeta Powiatowy

LEGENDA
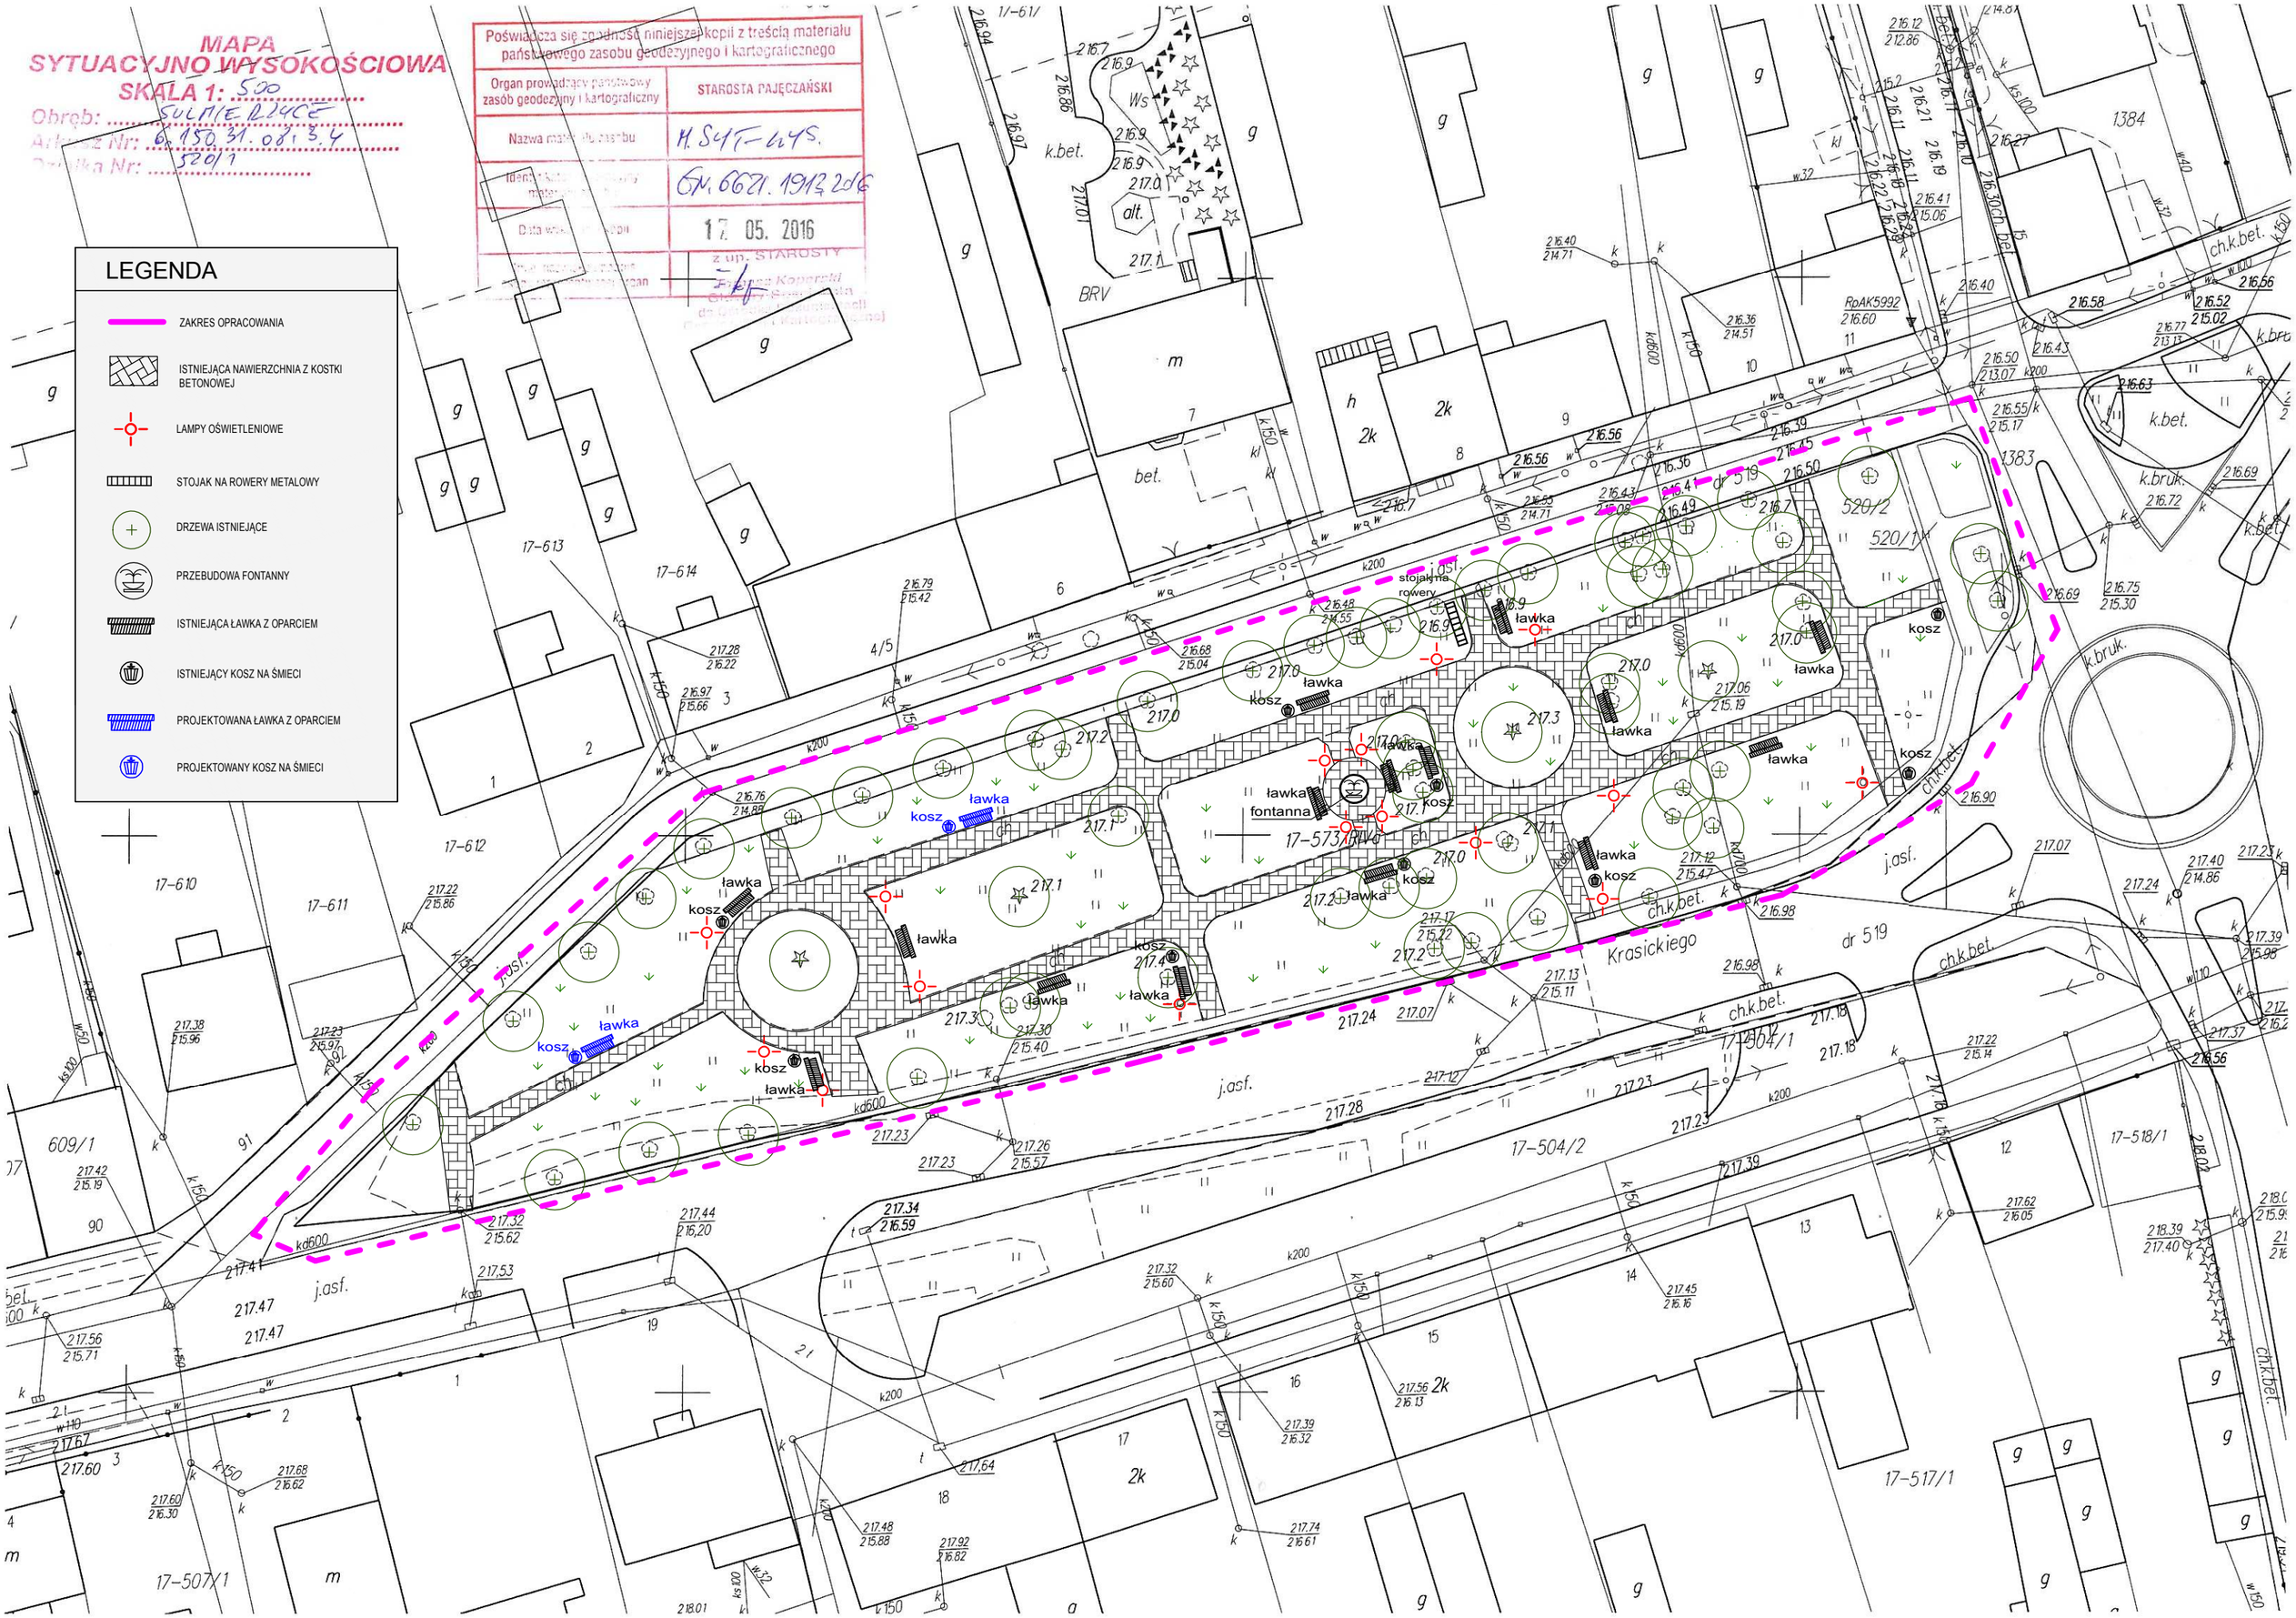
- ZAKRES OPRACOWANIA
- ISTNIEJĄCA NAWIERZCHNIA Z KOSTKI BETONOWEJ
- LAMPY OŚWIETLENIOWE
- STOJAK NA ROWERY METALOWY
- DRZEWA ISTNIEJĄCE
- PRZEBUDOWA FONTANNY
- ISTNIEJĄCA ŁAWKA Z OPARCIEM
- ISTNIEJĄCY KOSZ NA ŚMIECI
- PROJEKTOWANA ŁAWKA Z OPARCIEM
- PROJEKTOWANY KOSZ NA ŚMIECI