

ZAGOSPODAROWANIE TERENU  
1:500



- granica obszaru
  - ogrodzenie z cegły
  - ogrodzenie z kamienia polnego uzupełniany siatką systemową
  - ścieżki i trakty przyrodniczo-edukacyjne (utwardzenia mineralne z granitem)
  - trakt przyrodniczo-edukacyjny (utwardzenie kruszywem naturalnym)
  - obrzeże z kostki granitowej
  - obrzeże elastyczne
  - oświetlenie proj.
  - ławka
  - kosz na odpady
  - doniczka z roślinnością z Czerwonej Księgi Roślin
  - tablica przyrodniczo-edukacyjna
  - trejaż z pnączami
  - zieleni istniejąca
  - zieleni projektowana - drzewa liściaste
  - zieleni projektowana - drzewa iglaste
  - zieleni projektowana w formie krzewów
  - żywopłot garbu formowany
  - stojak na rowery
  - zbiornik wodny
  - trawnik odporny na wydeptywanie
  - łąka kwietna z bylin i traw z Czerwonej Księgi Roślin
- Elementy zagospodarowania:  
 1. Altany drewniane dydaktyczne  
 2. Schody terenowe  
 3. Zbiornik wodny  
 4. Kaskada wodna  
 5. Trejaż z pnączami na konstrukcji drewnianej  
 6. Żywopłot gąbwy formowany


URZĄDZENIE TERENÓW ZIELENI  
1:500





- granica obszaru
- trejaż z pnąciami
- zieleni istniejąca
- zieleni projektowana - drzewa liściaste
- zieleni projektowana - drzewa iglaste
- zieleni projektowana w formie krzewów
- żywopłot garbu formowany



# PRZEBUDOWA LINII – USUNIĘCIE KOLIZJI

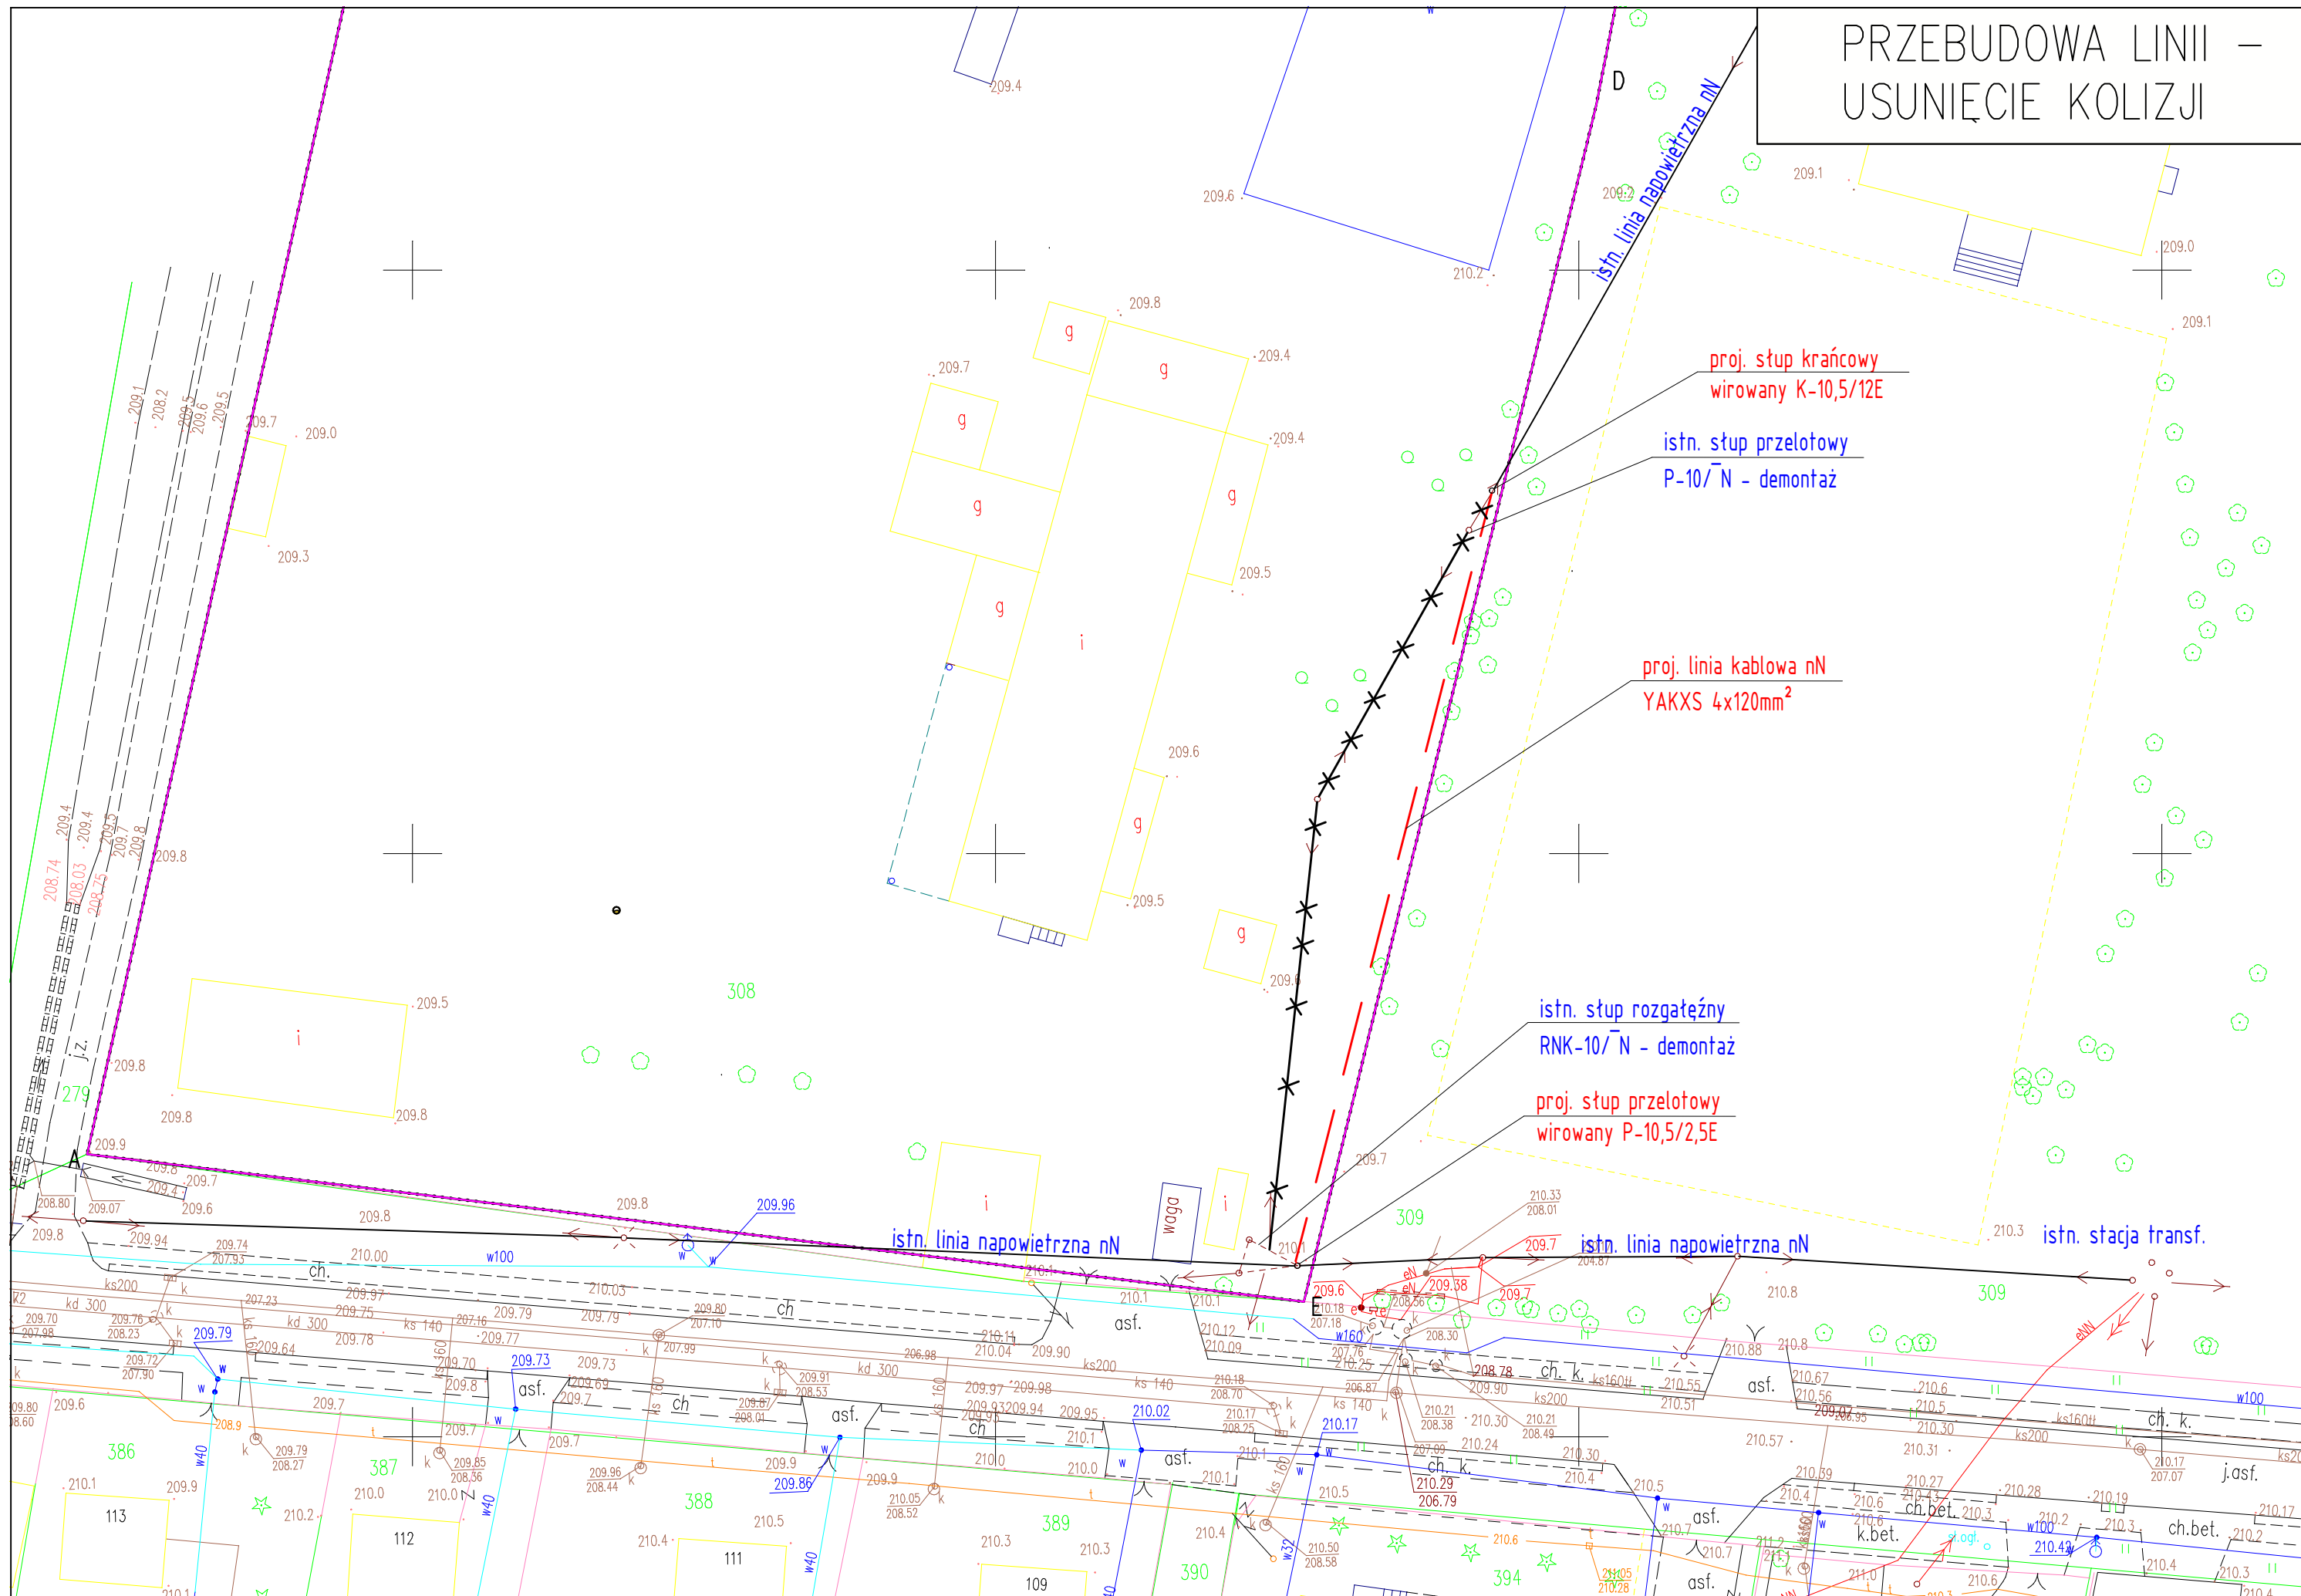


# TREJAŻ DREWNIANY

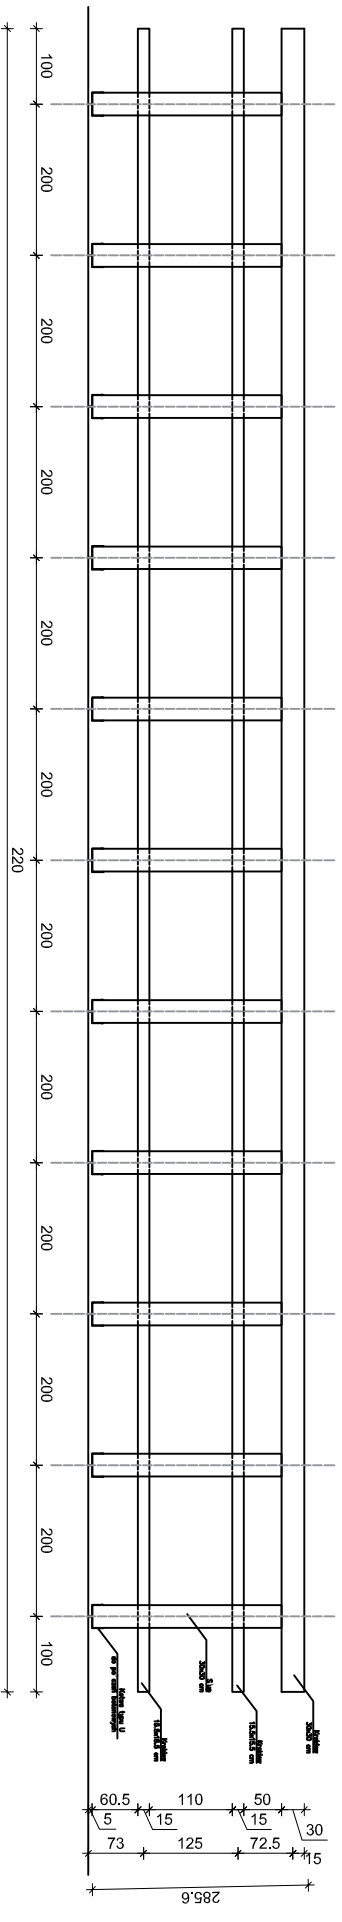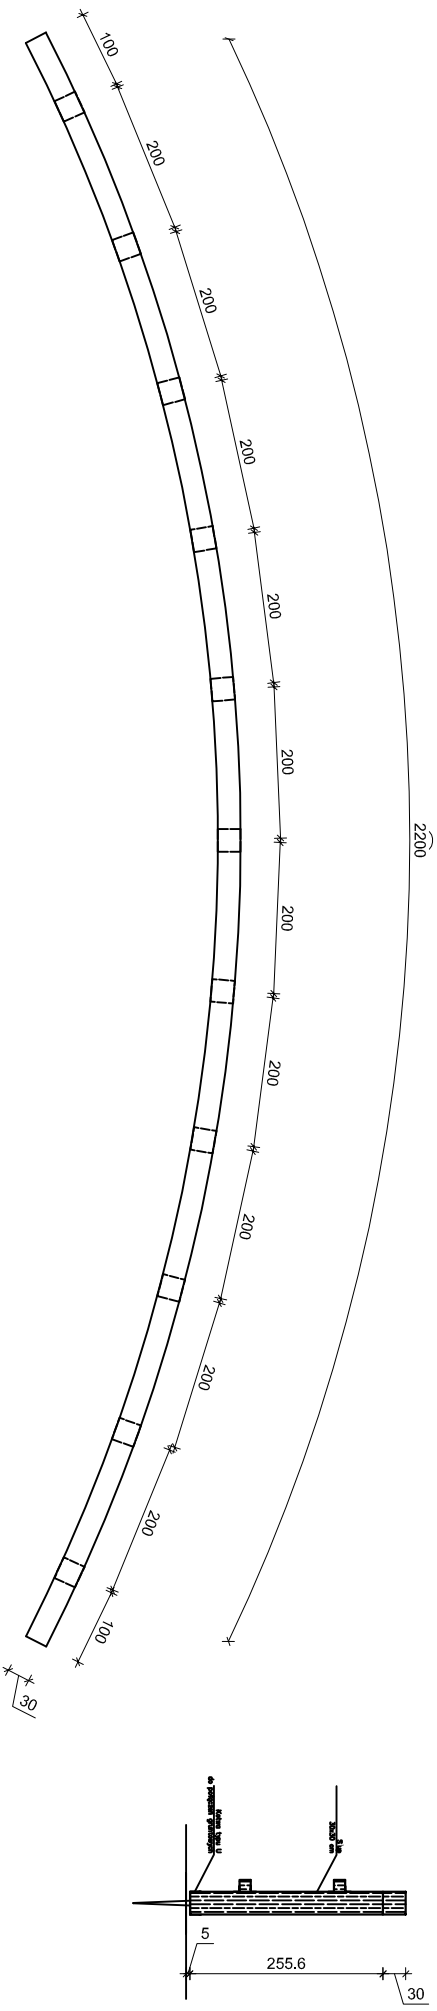



# OGRODZENIE FRONTOWE

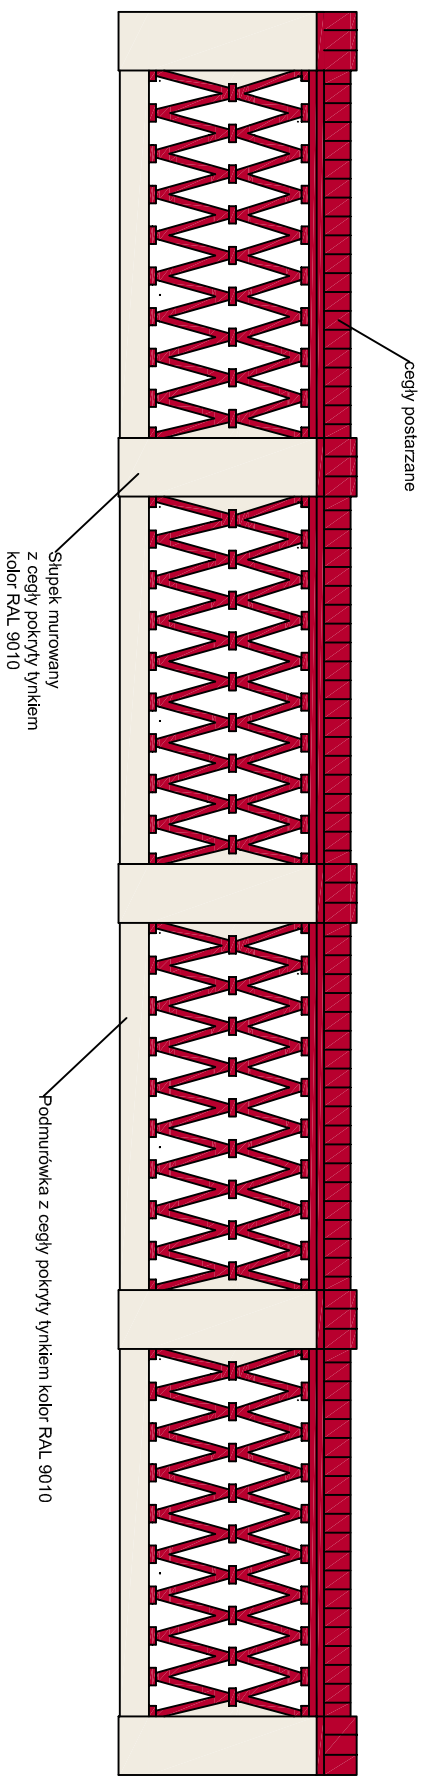

# OGRODZENIE BOCZNE

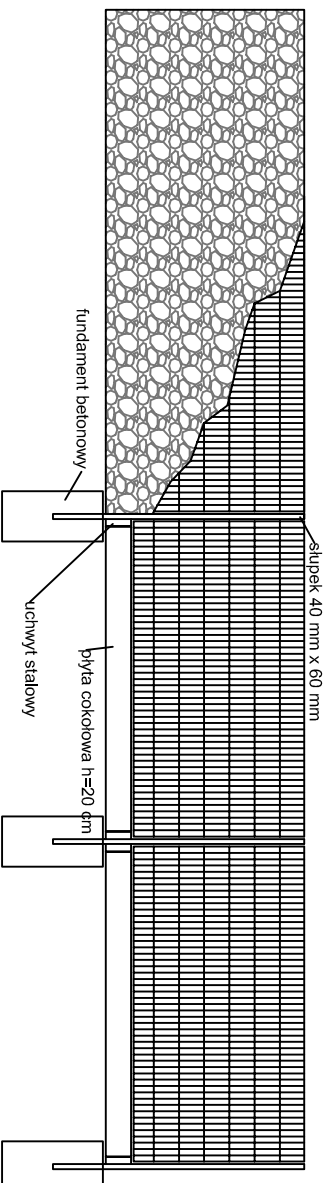

# KASKADA WODNA

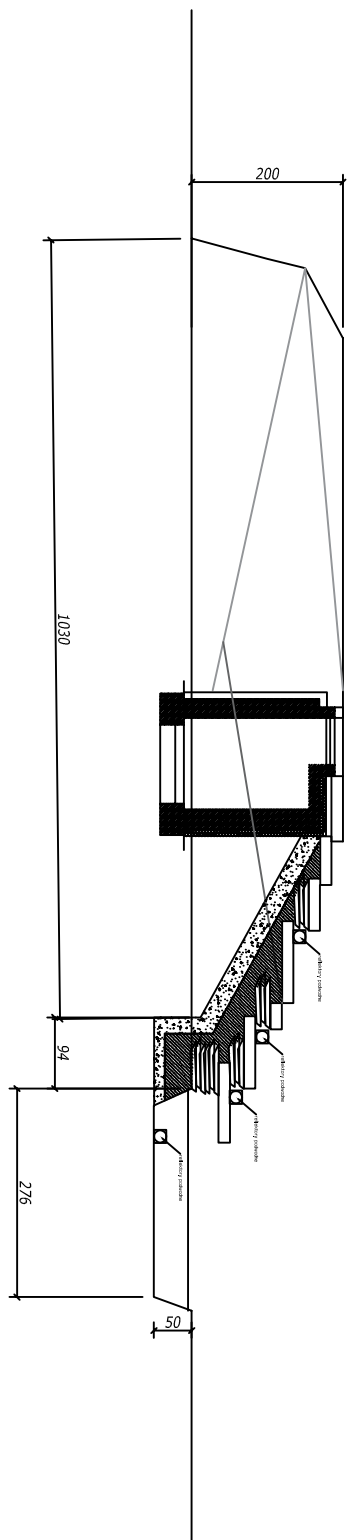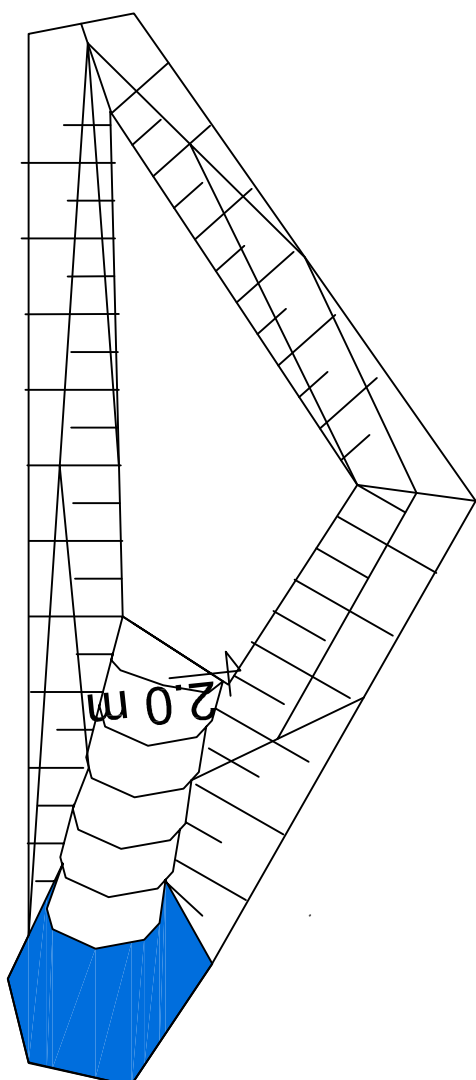

# ALTANY DREWNIANE

