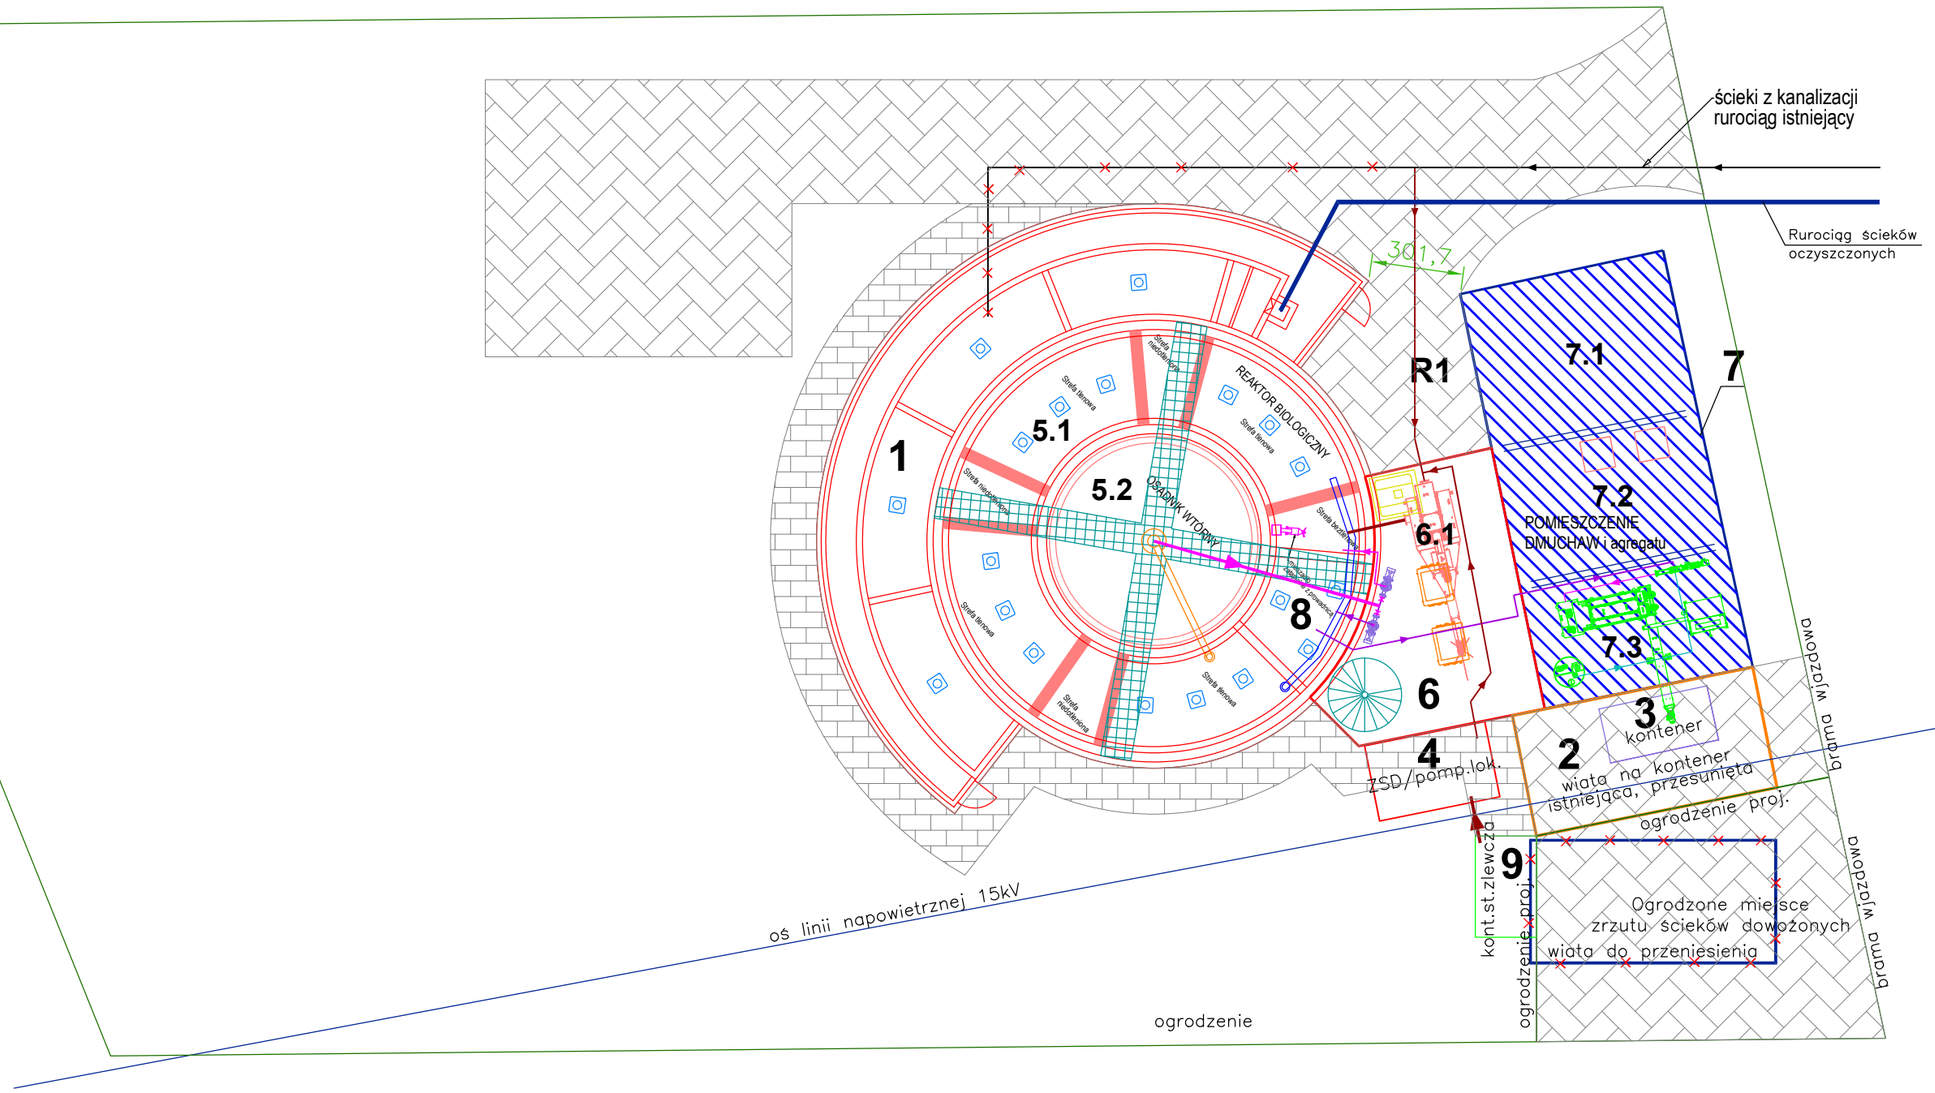

LEGENDA

1	Ciek biostabilizacji - hydroponik
2	Wiata na kontener
3	kontener na osad odwodniony
4	ZSD/pompownia lokalna
5	Biologiczne oczyszczanie ścieków
5.1	Reaktor biologiczny
5.2	Osadnik wtórny
6	Projektowany łącznik/budynek
6.1	Sitopiaskownik
7	Budynek techniczny - istniejący
7.1	Pomieszczenie techniczne/socjalne
7.2	Pomieszczenie dmuchaw i agregatu
7.3	Stacja odwadniania osadu
8	Zbiornik Osadów Nadmiernych
R1	Nowy fragment rurociągu tłocznego
9	Kontenerowa stacja zlewcza