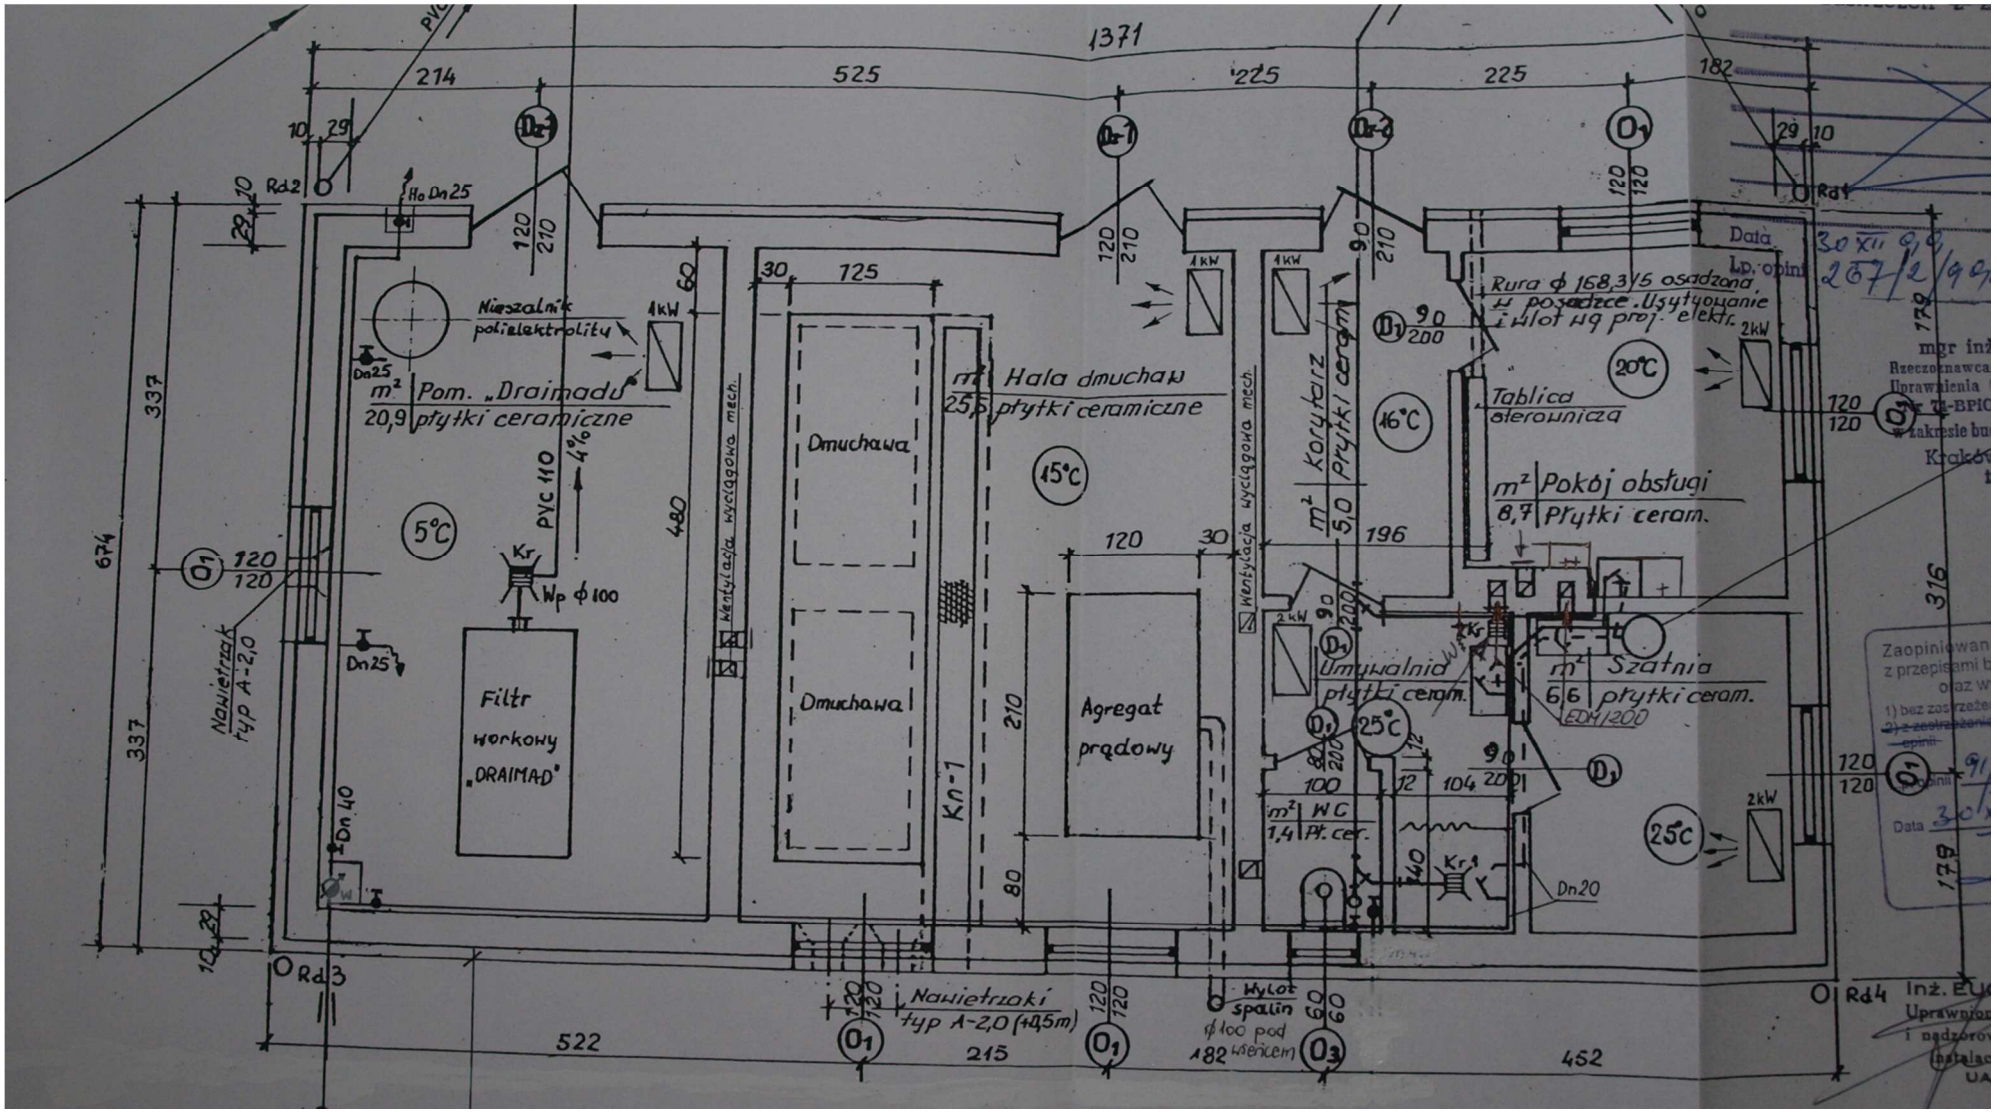Załącznik nr 4 do PFU - plan sytuacyjny budynku socjalno-technicznego