


Schemat technologiczny przebiegu ścieków w oczyszczalni w Sulmierzycach

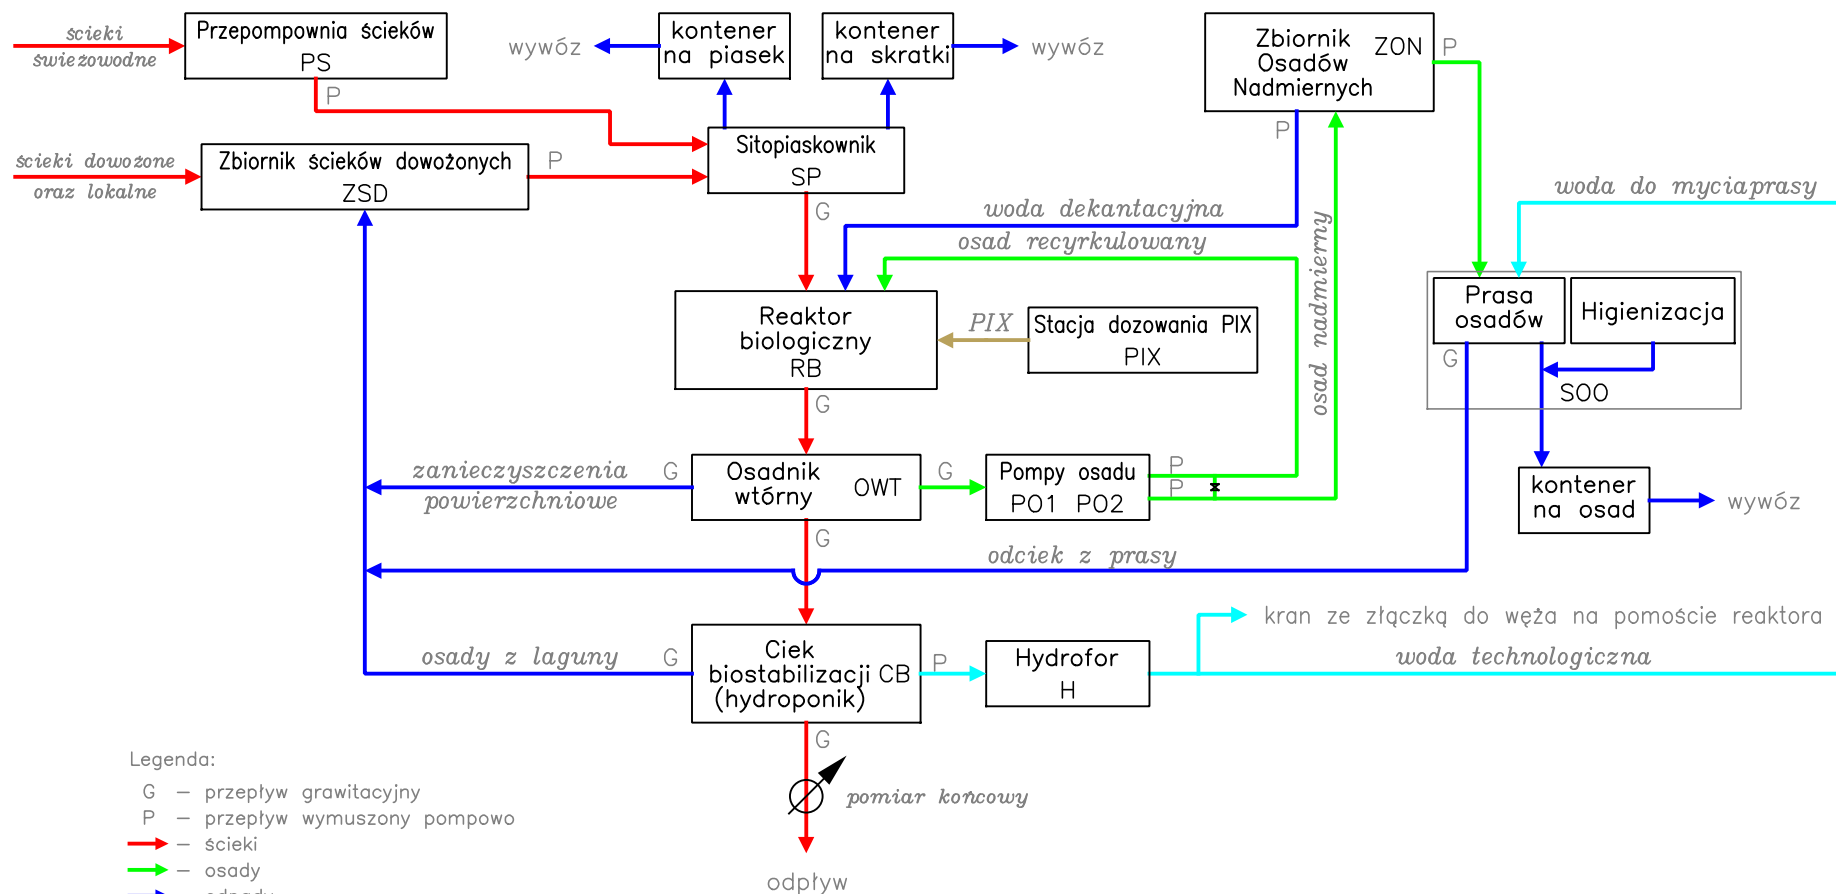

Legenda:

- G – przepływ grawitacyjny
- P – przepływ wymuszony pompowo
- – ścieki
- – osady
- – odpady
- – woda technologiczna z końca laguny
- – PIX
- PS – przepompownia ścieków
- ZSD – zbiornik ścieków dowożonych/pompownia lokalna
- SP – sitopiaskownik
- RB – reaktor biologiczny
- PIX – stacja dozowania PIX
- OWT – osadnik wtórny
- ZON – zbiornik osadów nadmiernych
- S00 – stacja odwadniania osadu
- PO – pompy osadu z osadnika wtórnego
- CB – ciek biostabilizacji (hydroponik) – III stopień doczyszczania, bufor awaryjny
- H – hydrofor dla wody technologicznej