


KONCEPCJA PRZEBIEGU - WOLA WYDRZYNA / BOGUMIŁOWICE

SKALA 1:5000

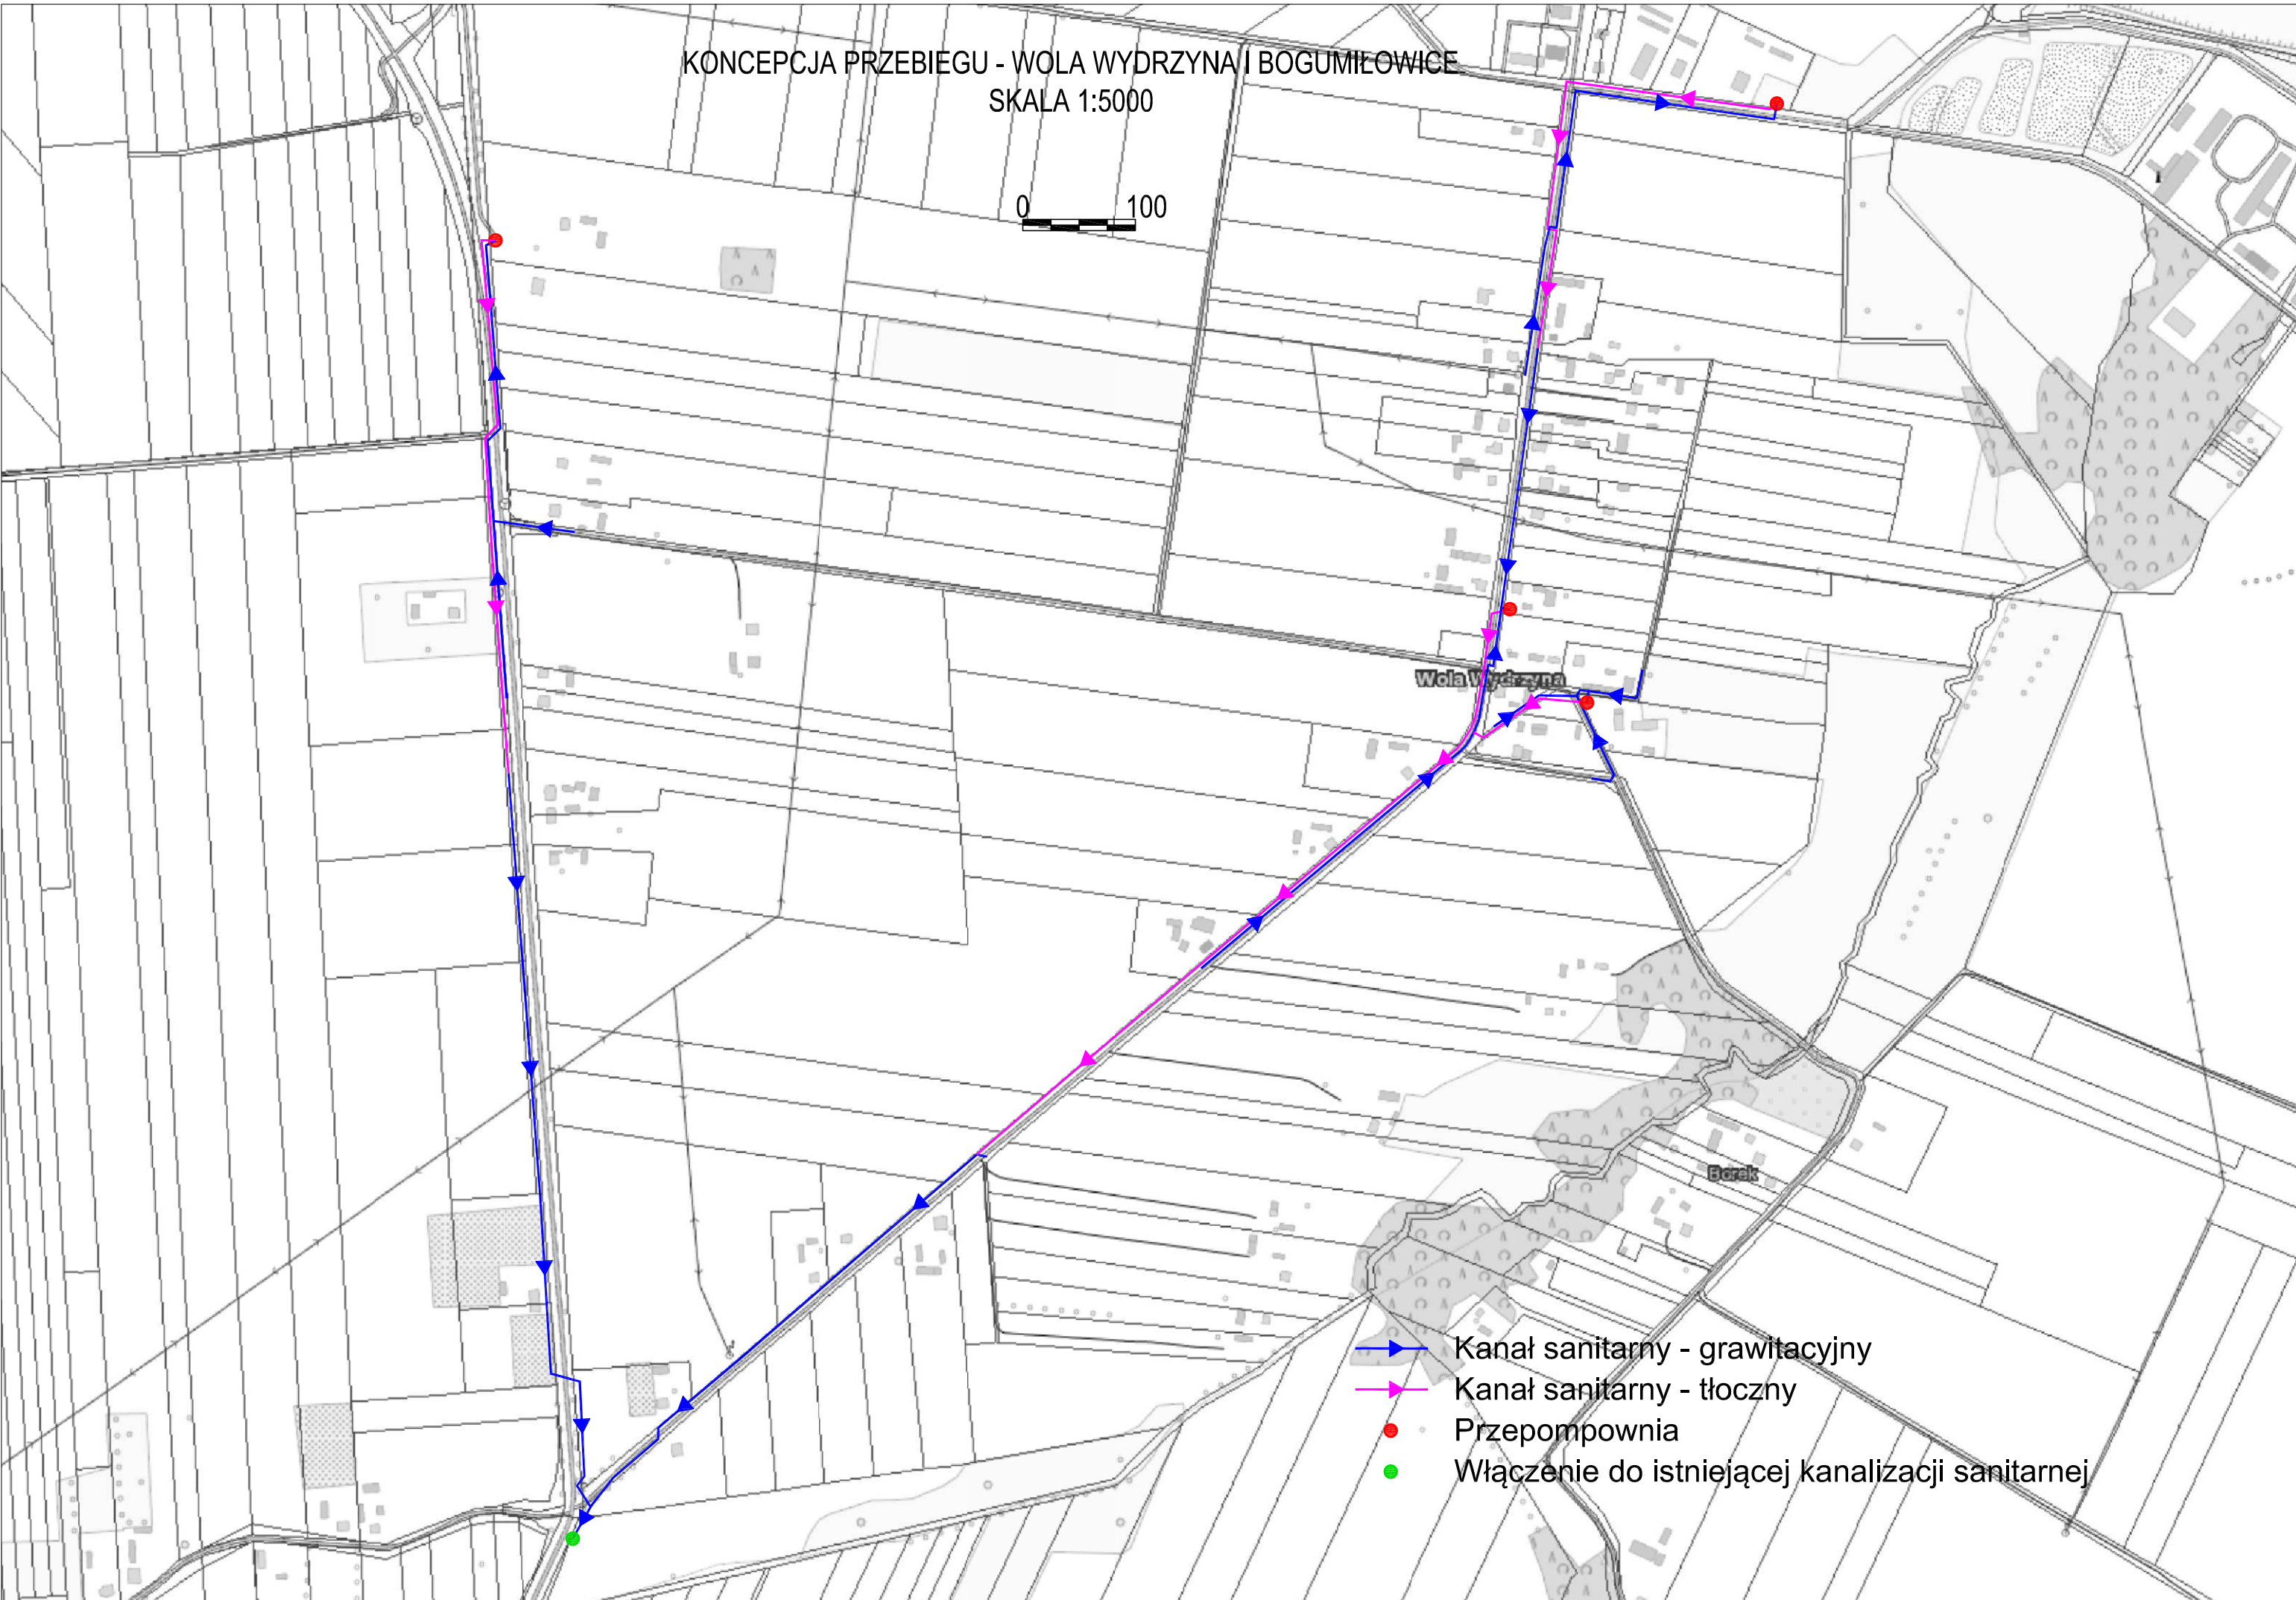

- > Kanał sanitarny - grawitacyjny
- > Kanał sanitarny - tłoczny
- Przepompownia
- Włączenie do istniejącej kanalizacji sanitarnej