


BUDOWA SIĘCI KANALIZACJI SANITARNEJ Z PRZYŁĄCZAMI DLA MIEJSCOWOŚCI
BOGUMIŁOWICE, PIEKARY I WOLA WYDRZYNA, GMINA SULMIERZYCE

KONCEPCJA PRZEBIEGU - PIEKARY I BOGUMIŁOWICE
SKALA 1:5000

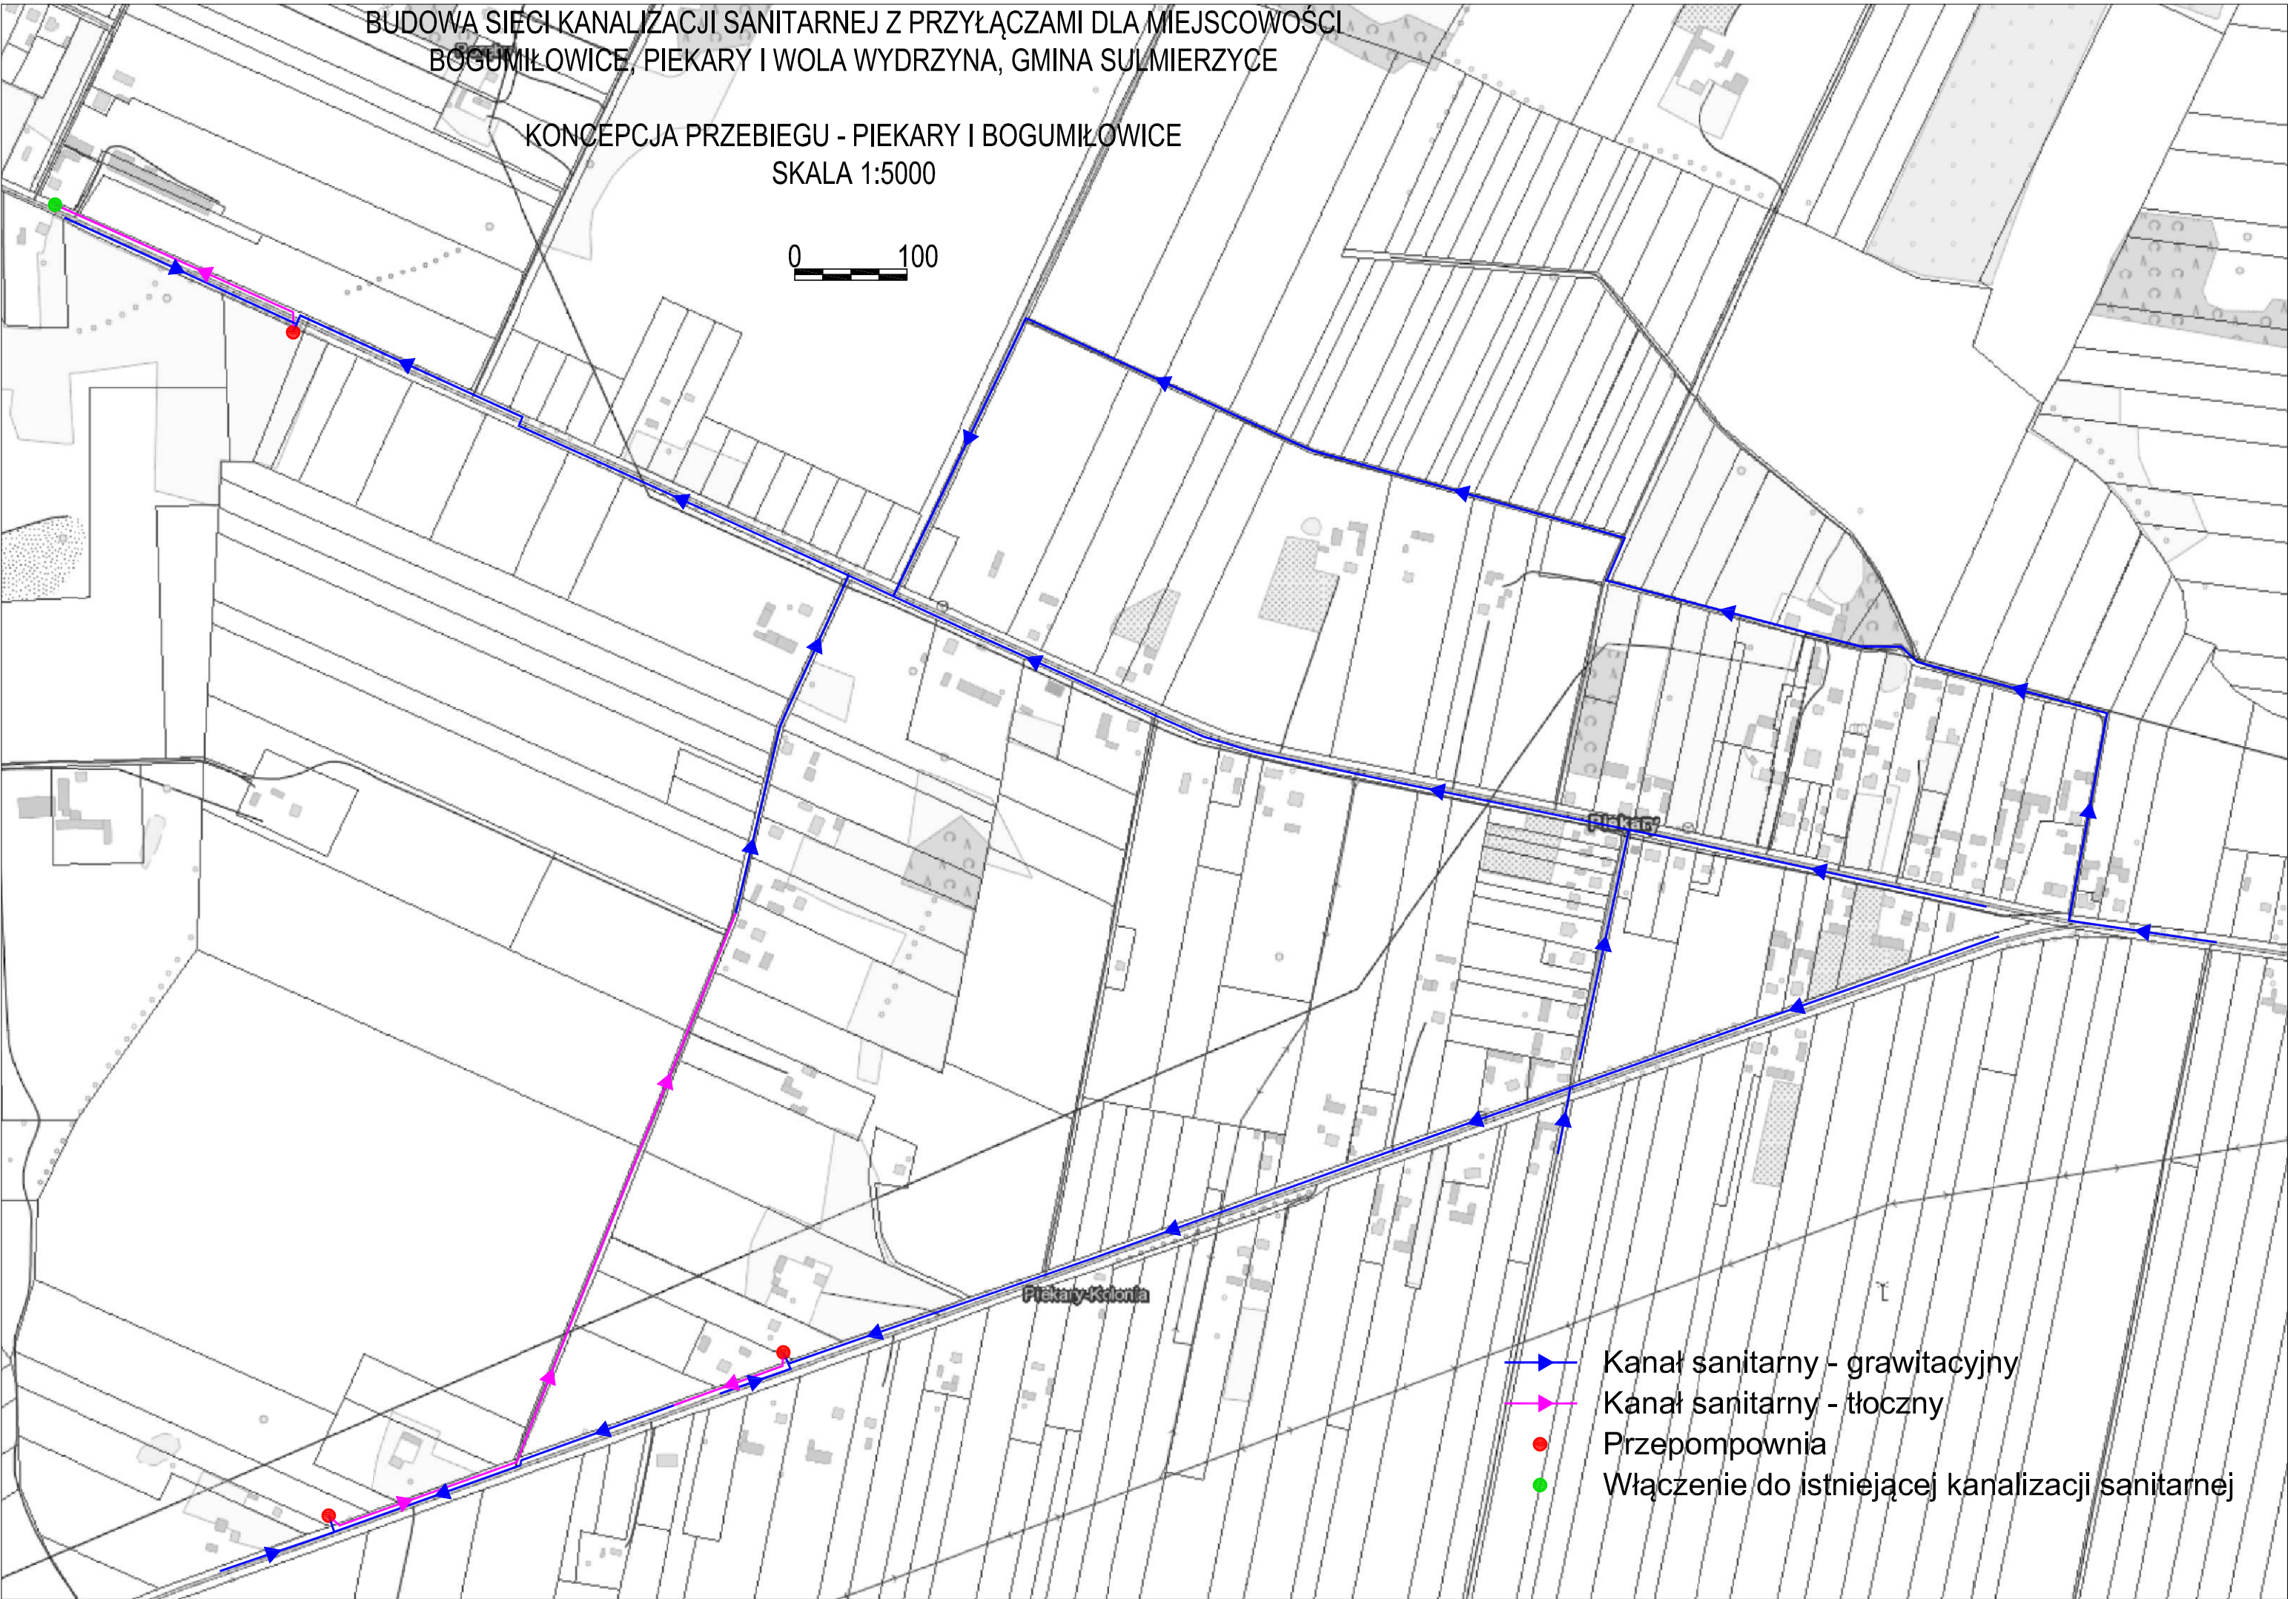

- Kanał sanitarny - grawitacyjny
- Kanał sanitarny - tłoczny
- Przepompownia
- Włączenie do istniejącej kanalizacji sanitarnej