


Projekt scalenia gruntów ze zmianami wprowadzonymi w 2023 r. po decyzji Wojewody Łódzkiego znak: GiK-II.7213.7.2022.TS z dnia 13.02.2023 r. został okazany uczestnikom scalenia w okresie od ...27.09.2023 r. do ...

Zmiany do projektu zostały okazane na gruncie.

**Legenda**

- - projektowane granice działek
- - zmiany w projekcie scalenia
- - niezmienione odcinki granic
- - - - granice konturów szacunkowych

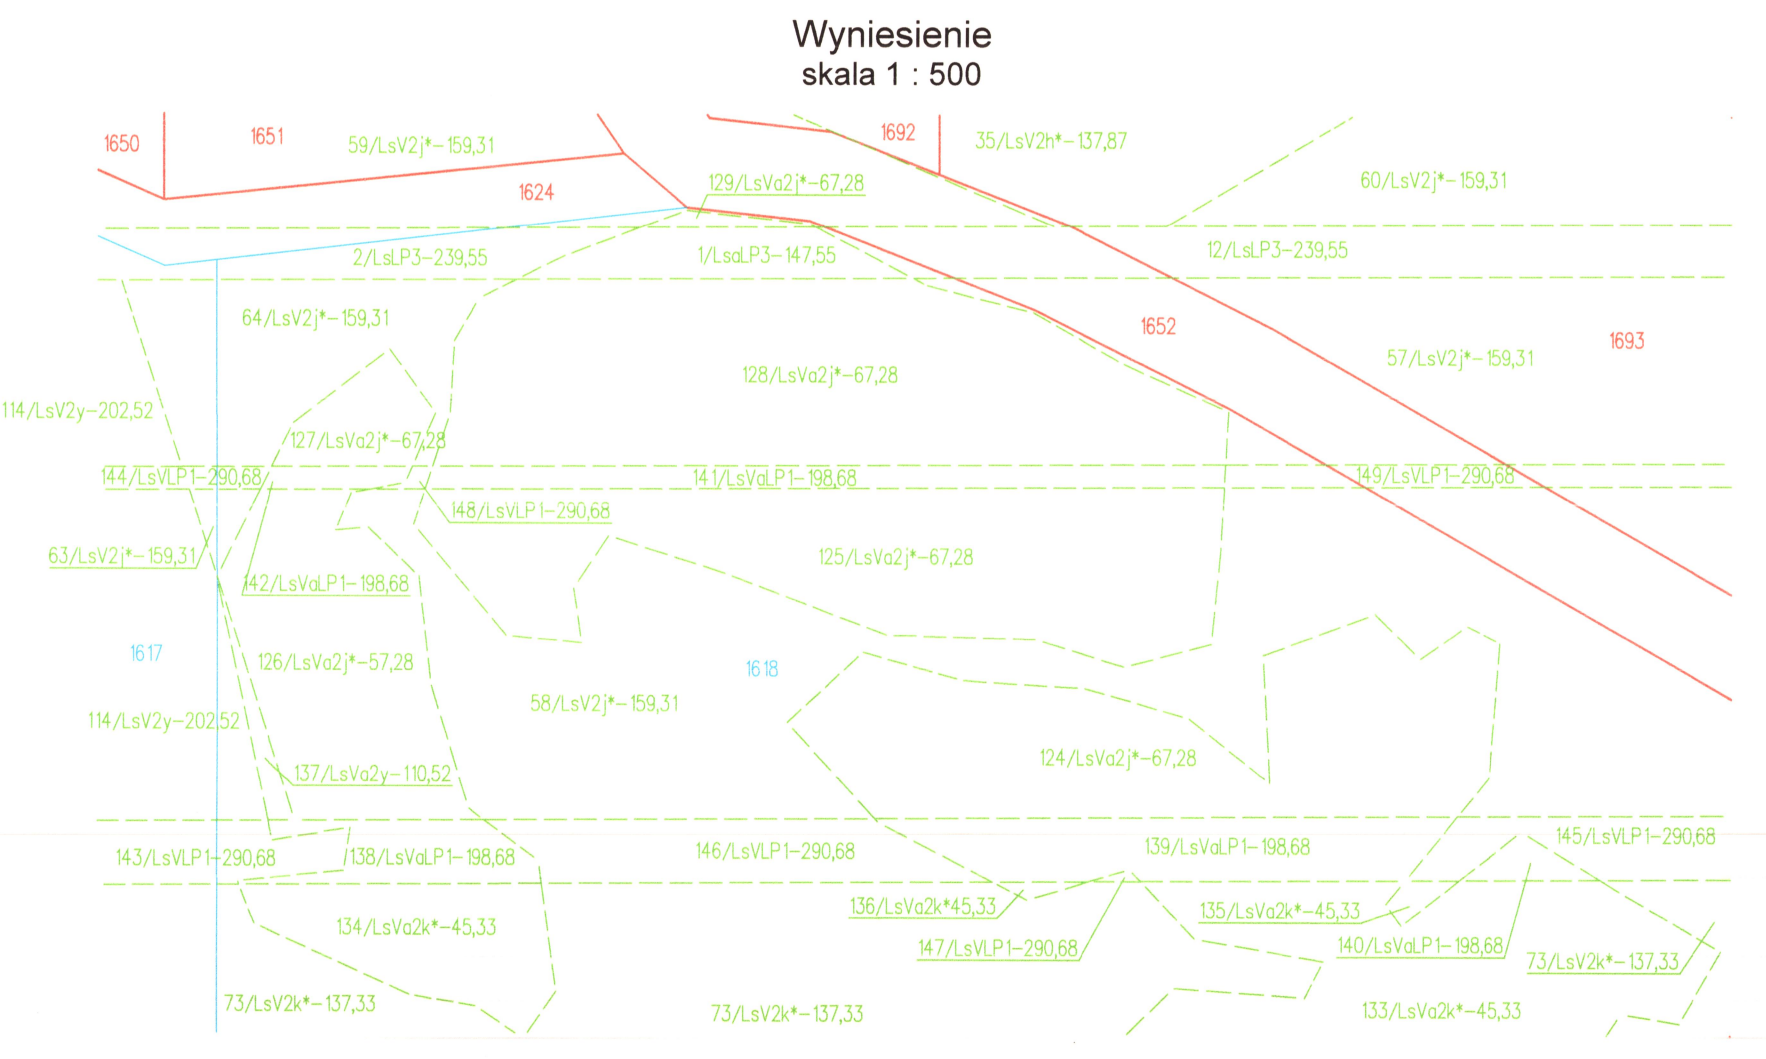

<p>Arkusz nr: 1 (1)</p> <p>Pow. obszaru scalenia 58,1975 ha</p>	<p>Województwo: 10 Łódzkie Powiat: 1009 pajęczański Jednostka ewidencyjna: 100908_2 Sulmierzyce</p> <p>Obręb ewidencyjny: 100908_2.0017 Sulmierzyce</p>	<p><b>MAPA Z PROJEKTEM SCALENIA GRUNTÓW</b></p> <p>SKALA 1:2000</p> <p>1. Układ współrzędnych 2000/6 2. Mapę sporządzono na podstawie pomiarów niezbędnych do opracowania projektu scalenia z 2021 i 2022 r. oraz zmian z 2023 r.</p>	<p>Układ arkuszy</p>	<p>Wykonawca prac geodezyjnych: Wojewódzkie Biuro Geodezji w Łodzi ul Sołna 14; 91-423 Łódź</p> <p>Kierownik prac geodezyjnych Marek Świątek nr upr. 8452 (zakres 1,2 i 5)</p> <p>Sporządził: Adam Wojtasik</p> <p>28.09.2023 r. GN 6642.369.2023</p>
---	---	---	----------------------	---